

Commune de

CANLY


**PLAN LOCAL
D'URBANISME**

APPROBATION

Vu pour être annexé à la
délibération en date du :
23 MARS 2017

7b

**PLAN DU RESEAU
ELECTRIQUE**

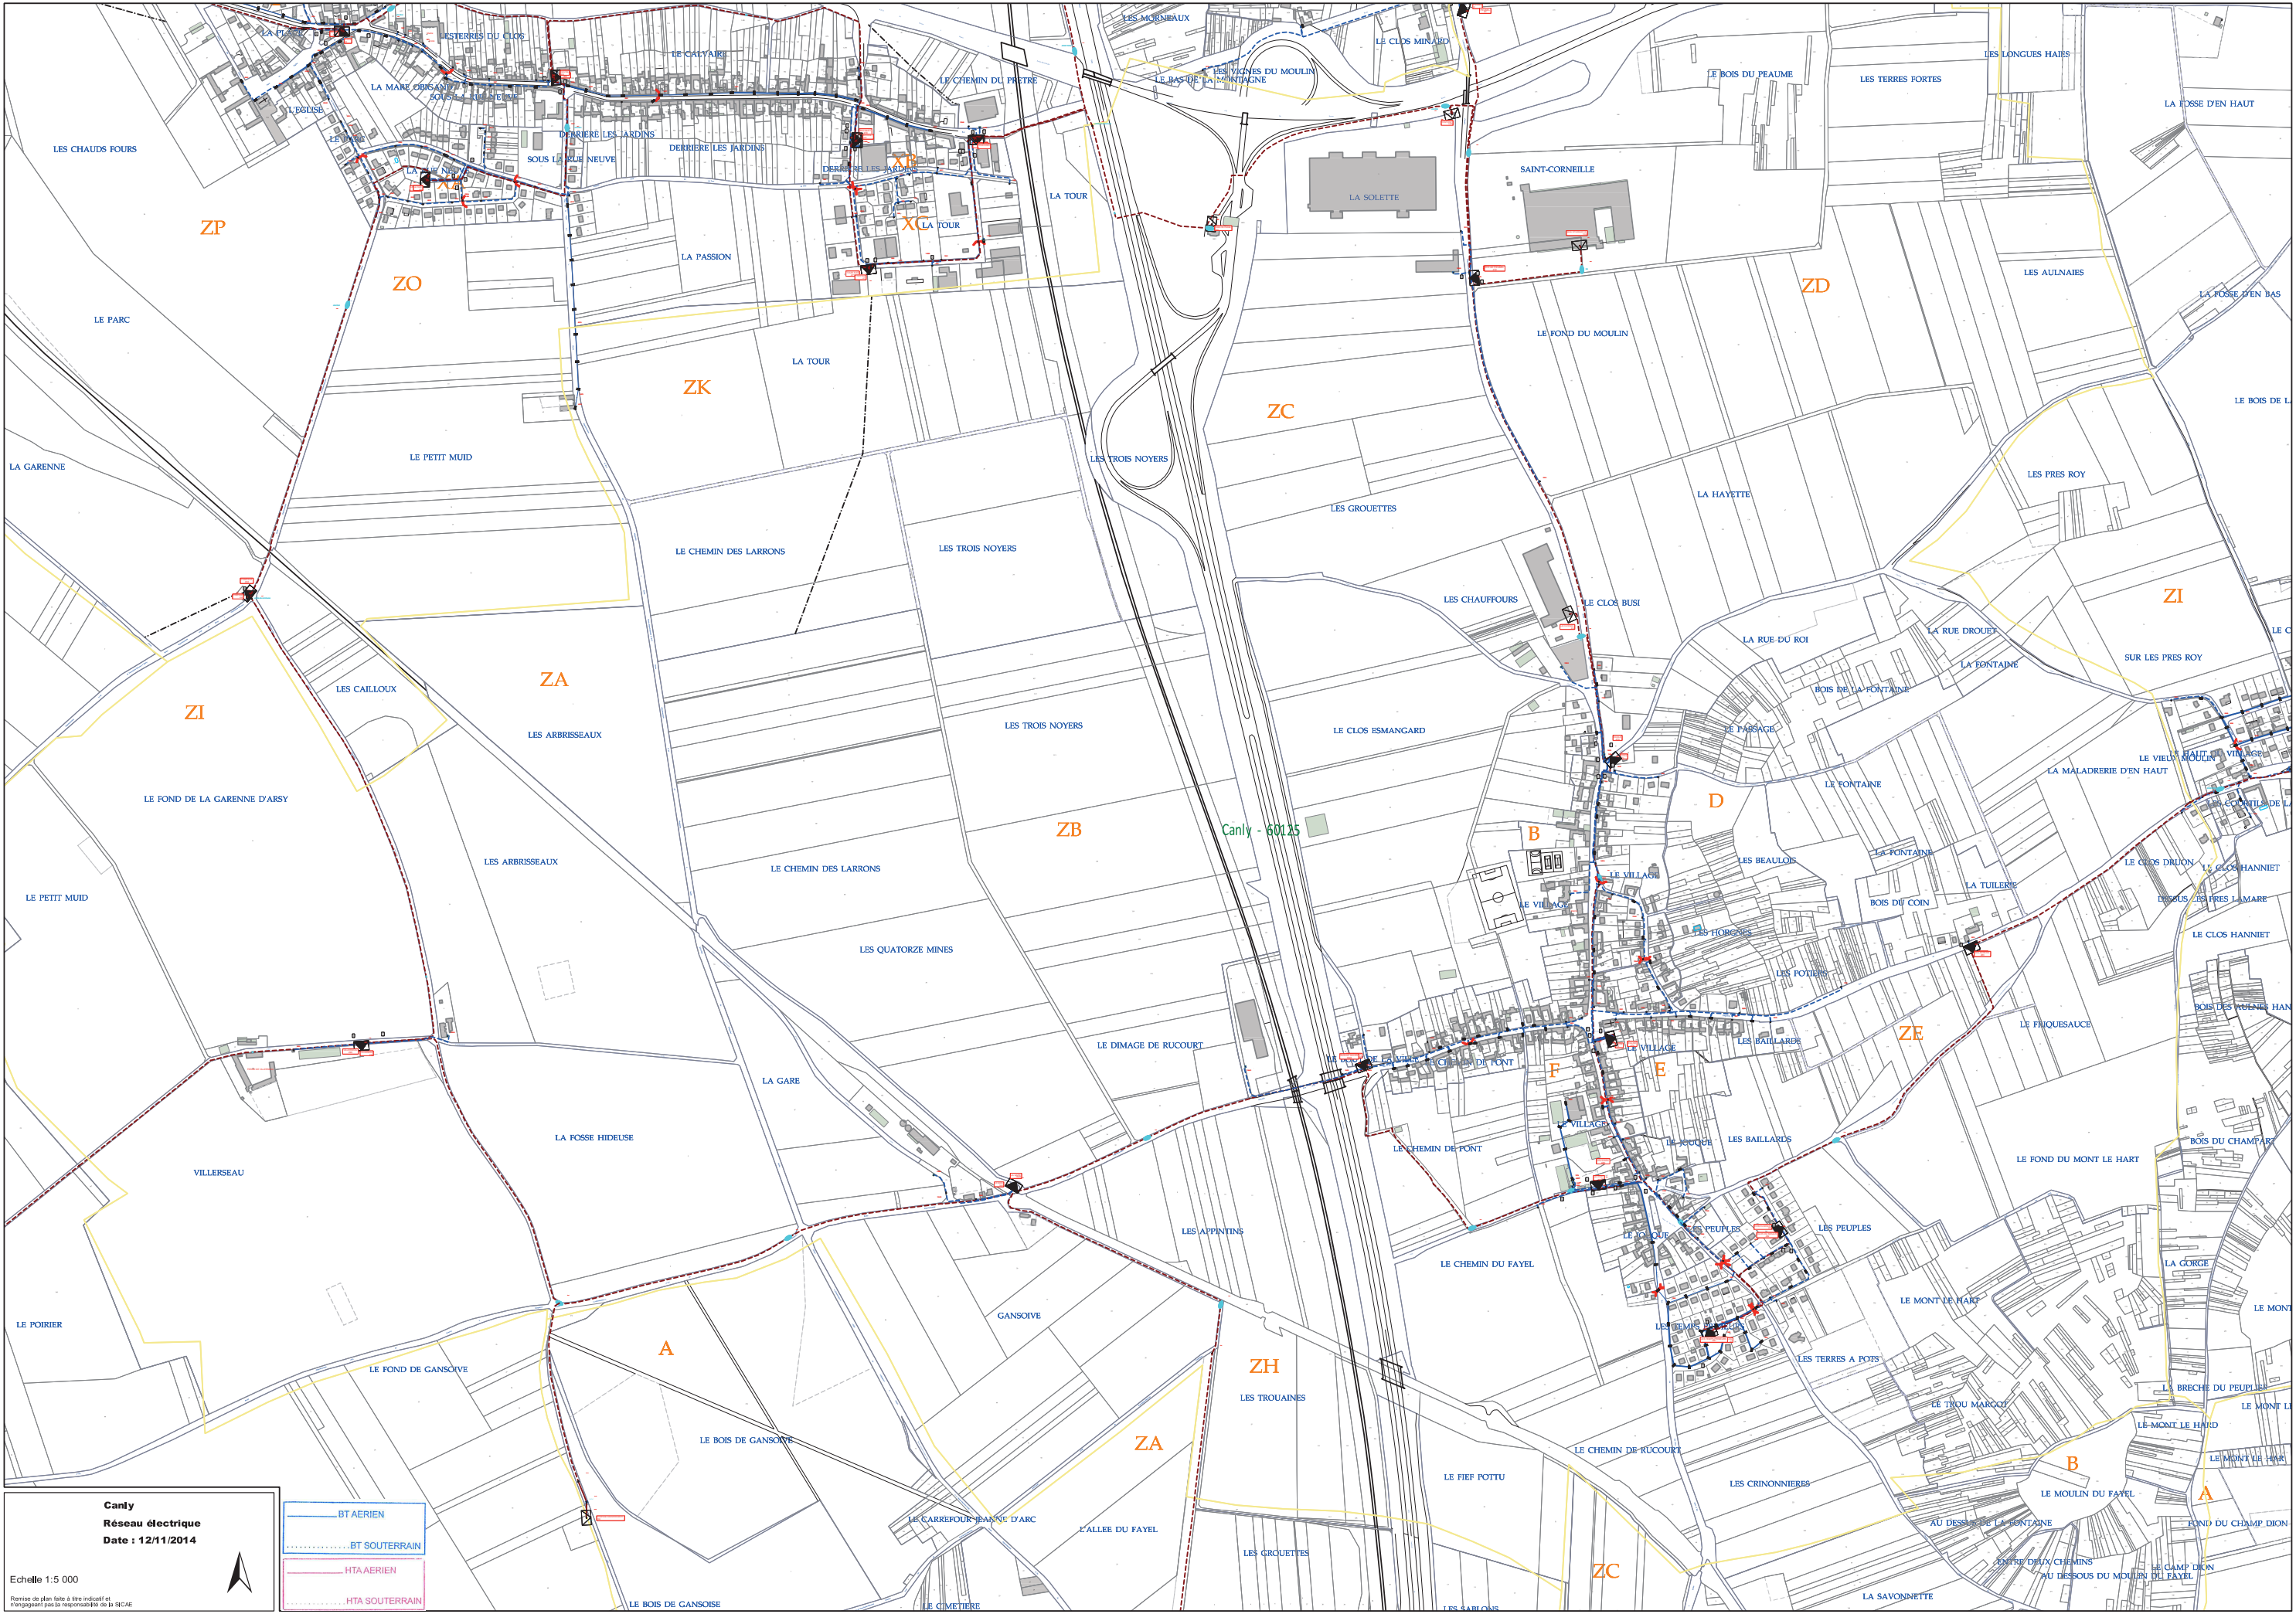


Canly
Réseau électrique
Date : 12/11/2014

Echelle 1:5 000

Remise de plan faite à titre indicatif et
n'engageant pas la responsabilité de la SCAE

— BT AERIEN
— BT SOUTERRAIN
— HTA AERIEN
— HTA SOUTERRAIN

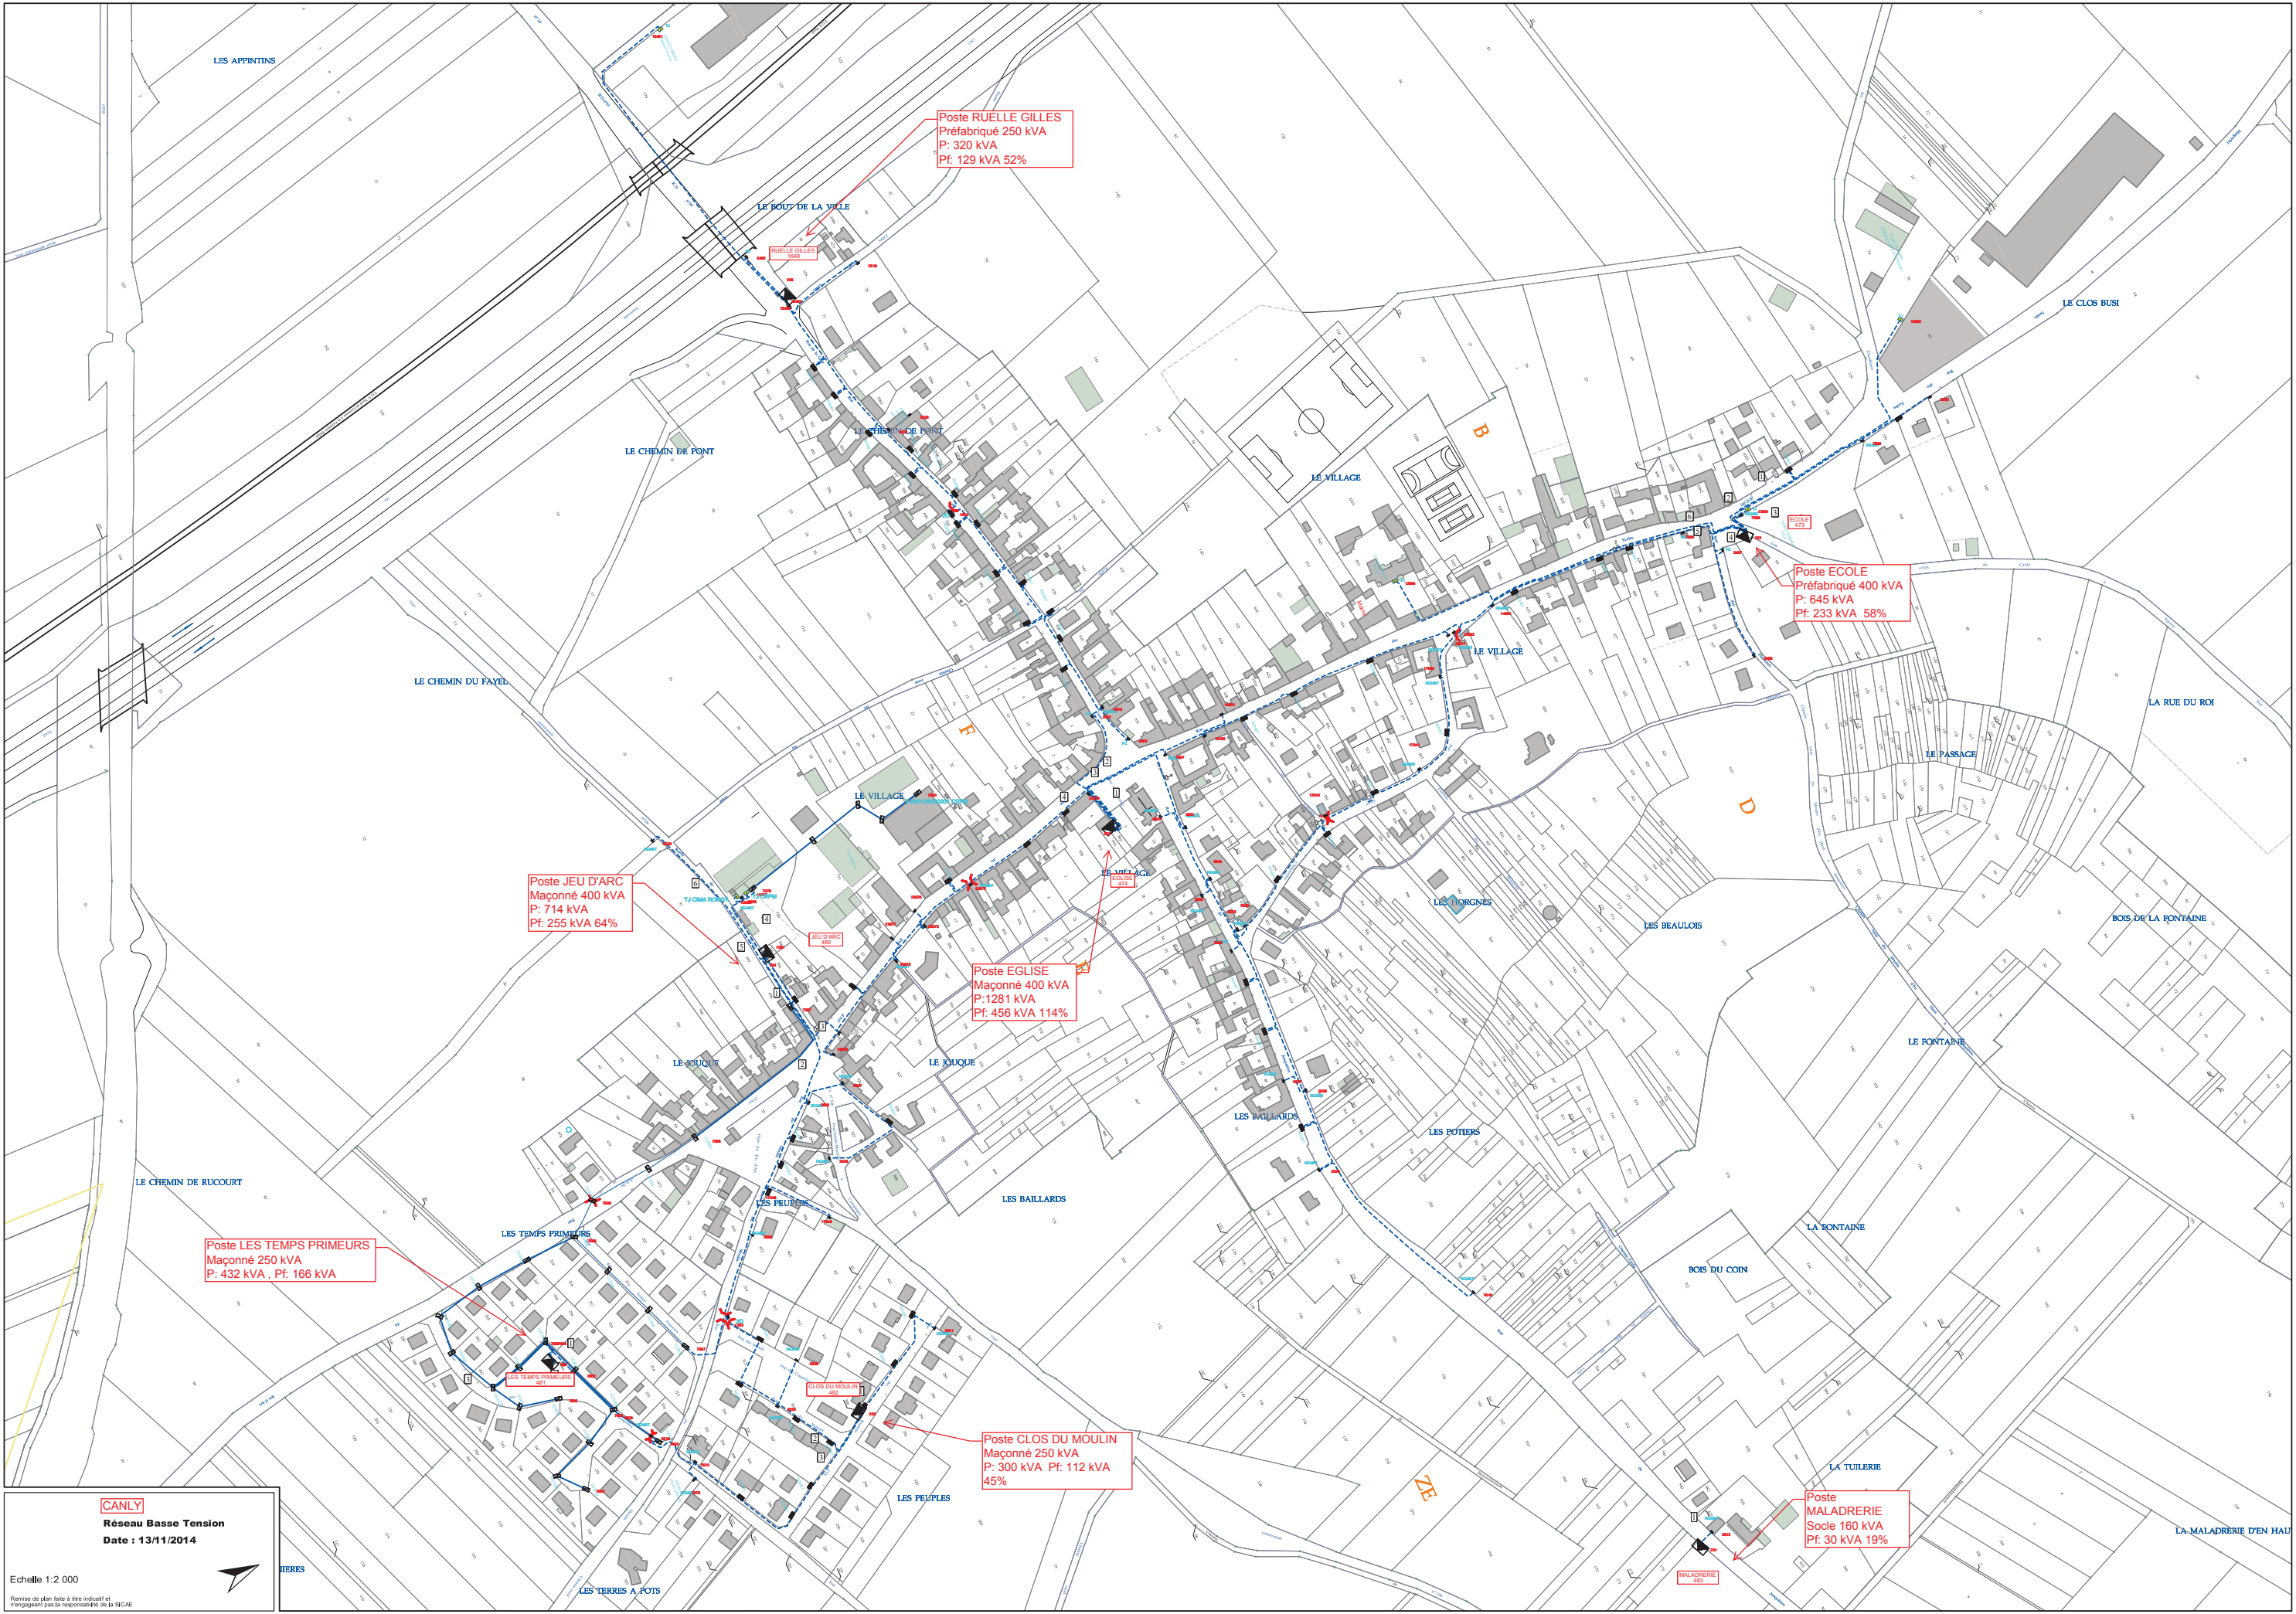

CANLY

Réseau Basse Tension
Date : 13/11/2014

Echelle 1:2 000

Remise de plan faite à titre indicatif et
n'engageant pas la responsabilité de la SCAE